



### Спецификация

Поз.	Обозначение	Наименование	Кол.	Примечание
1		водосточная труба	1	шт.
2	HL5100TH.3	трап HL5100TH.3 с листоуловителем, DN75	1	шт.
3	HL 155	комплект электрообогрева HL155	1	шт.


водоизоляционный ковер из двух слоёв  
 битумосодержащих рулонных материалов  
 уклонообразующая стяжка  
 теплоизоляция  
 пароизоляция из наплавляемого материала  
 железобетонная плита

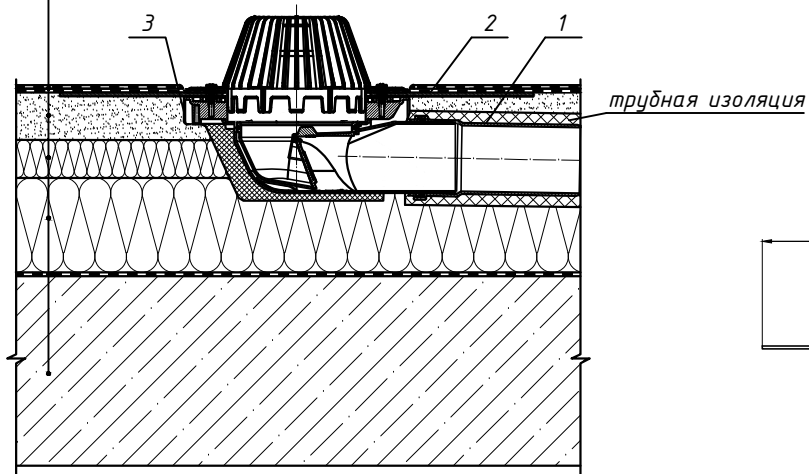

2. Трап HL5100TH.3

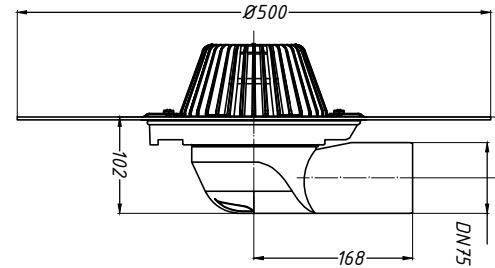

3. Комплект электрообогрева HL 155

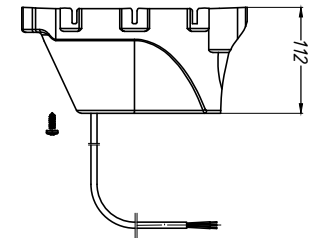

Инв. № подл.  
 Подпись и дата  
 Взам. инв. №

Изм.	Кол.уч.	Лист	№ док.	Подпись	Дата			
						Применение трапов для балконов и террас фирмы «HL HUTTERER & LECHNER GmbH» (Австрия) и ООО «ХЛ-РУС» (Россия) для внутреннего водостока		
Разработал						Стадия	Лист	Листов
							47	
						Трап HL5100 TH.3 с комплектом электрообогрева HL155		