

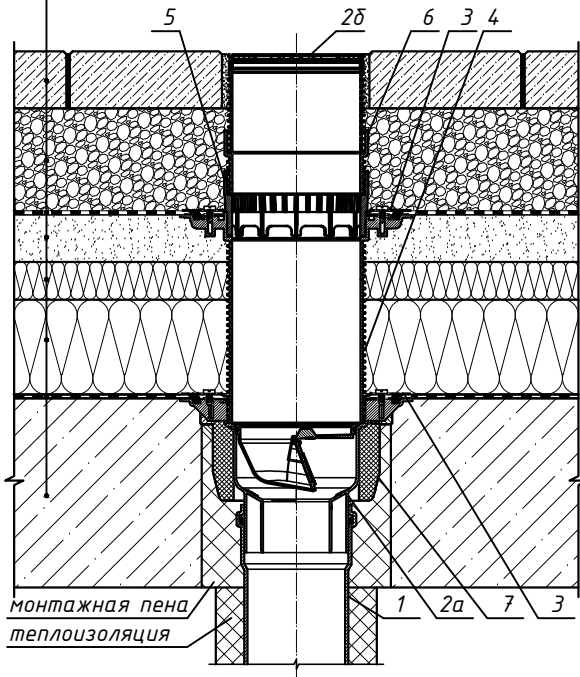


тротуарная плитка
 засыпка гравием
 водоизоляционный ковер из ЭПДМ мембраны
 уклонообразующая стяжка
 теплоизоляция
 пароизоляция ПЭ плёнка
 железобетонная плита

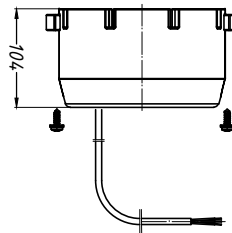

2. Трап HL3100T

7. Комплект электрообогрева HL156


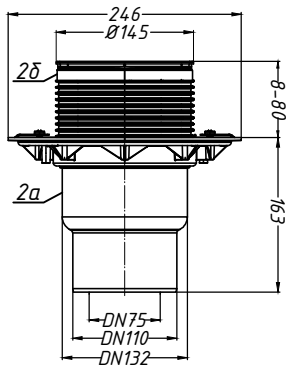


Спецификация

Поз.	Обозначение	Наименование	Кол.	Примечание
1		водосточная труба	1	шт.
2	HL3100T	трап HL3100T с надставным элементом, DN75/110	1	шт.
2a		корпус трапа HL3100T		
2δ		надставной элемент трапа HL3100T		
3	HL8300.0	обжимной фланец из нержавеющей стали HL8300.0	2	шт.
4	HL8500	надставной элемент с фланцем HL8500	1	шт.
5	HL150	дренажное кольцо HL150	1	шт.
6	HL3400	удлинитель HL3400	1	шт.
7	HL156	комплект электрообогрева HL156	1	шт.



4. Надставной элемент с фланцем HL8500

6. Удлинитель HL3400

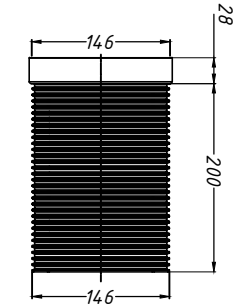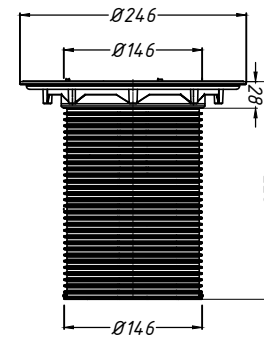

3. Обжимной фланец HL8300.0

5. Дренажное кольцо HL150

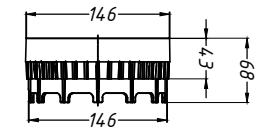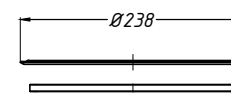

Взам. инв. №
 Подпись и дата
 Инв. № подл.

Изм.	Кол.уч.	Лист	№ док.	Подпись	Дата
Применение трапов для балконов и террас фирмы «HL HUTTERER & LECHNER GmbH» (Австрия) и ООО «ХЛ-РУС» (Россия) для внутреннего водостока					
Утепленное эксплуатируемое покрытие с ЭПДМ гидроизоляцией					
Трап HL3100T с комплектом электрообогрева HL156 и дополнительными элементами HL8300.0, HL8500, HL150, HL3400					
Стадия			Лист		
			115		
Листов					