



Спецификация


Поз.	Обозначение	Наименование	Кол.	Примечание
1		водосточная труба	1	шт.
2	HL9/7	переходник HL9/7	1	шт.
3	HL64.1H	воронка HL64.1H с битумным полотном	1	шт.

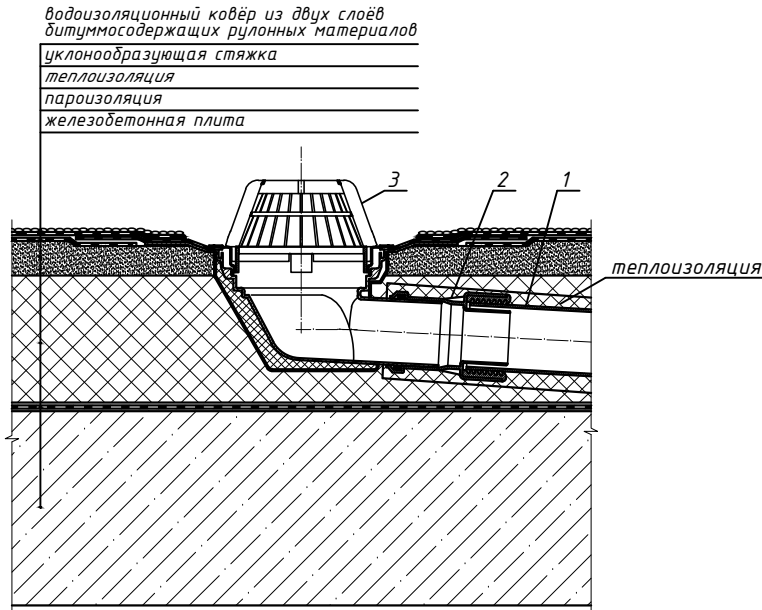

2. Переходник HL9/7

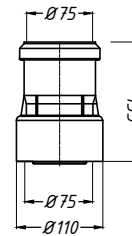

3. Воронка HL64.1H

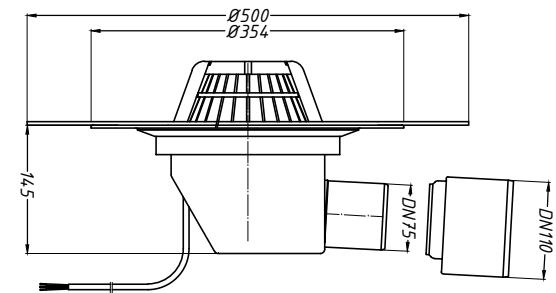

Изм. № подл. Подпись и дата. Взам. инв. №

Изм.	Колуч.	Лист	№ док.	Подпись	Дата				
Разработал						Утеплённое неэксплуатируемое покрытие с битумной гидроизоляцией	Стадия	Лист	Листов
						Воронка HL64.1H с горизонтальным выпуском		143	