




тротуарная плитка
 засыпка гравием
 водоизоляционный ковер из двух слоёв битумосодержащих рулонных материалов
 уклонообразующая стяжка
 теплоизоляция
 пароизоляция ПЭ плёнка
 железобетонная плита

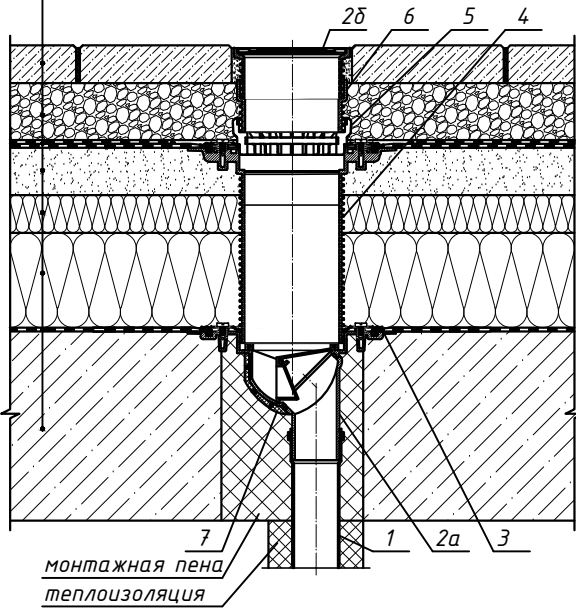


2. Трап HL80

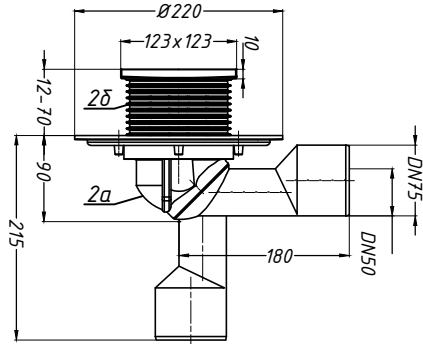


3. Обжимной фланец HL83.0

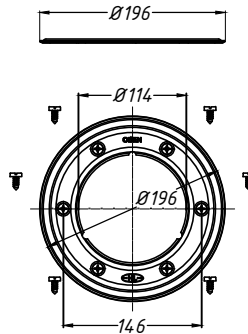


4. Надставной элемент HL85NH

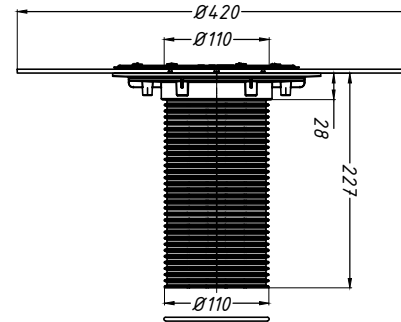

6. Удлинитель HL340N

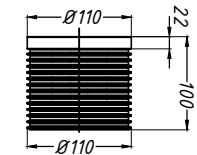

5. Дренажное кольцо HL180

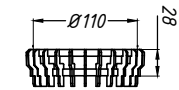

Спецификация

Поз.	Обозначение	Наименование	Кол.	Примечание
1		водосточная труба	1	шт.
2	HL80	трап HL80 с надставным элементом, DN50/75	1	шт.
2a		корпус трапа HL80		
2δ		надставной элемент трапа HL80		
3	HL83.0	обжимной фланец из нержавеющей стали HL83.0	1	шт.
4	HL85NH	надставной элемент с полимербитумным полотном HL85NH	1	шт.
5	HL180	дренажное кольцо HL180	1	шт.
6	HL340N	удлинитель HL340N	1	шт.
7	HL82	комплект электрообогрева HL82	1	шт.

Взам. инв. №
 Подпись и дата
 Инв. № подл.

Изм.	Кол.уч.	Лист	№ док.	Подпись	Дата
<p>Применение трапов для балконов и террас фирмы «HL HUTTERER & LECHNER GmbH» (Австрия) и ООО «ХЛ-РУС» (Россия) для внутреннего водостока</p>					
<p>Утепленное эксплуатируемое покрытие с битумной гидроизоляцией</p>					
<p>Трап HL80 с комплектом электрообогрева HL82 и дополнительными элементами HL83.0, HL85NH, HL180, HL340N</p>					
			Стадия	Лист	Листов
				117	