




тротуарная плитка
 засыпка гравием
 водоизоляционный ковер из двух слоёв
 битумосодержащих рулонных материалов
 уклонообразующая стяжка
 теплоизоляция
 пароизоляция ПЭ плёнка
 железобетонная плита

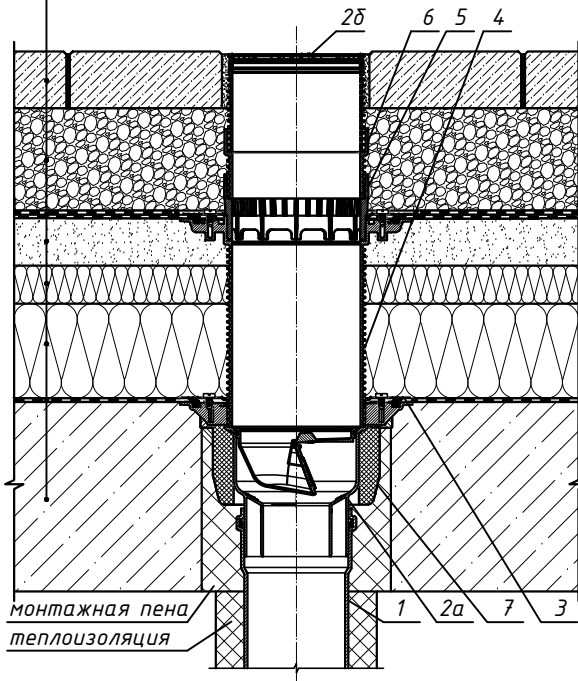


2. Трап HL3100T

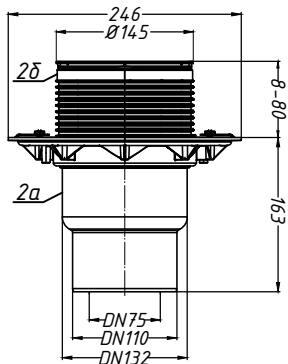


7. Комплект электрообогрева HL156

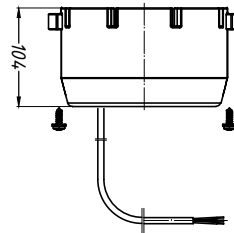


4. Надставной элемент HL8500H

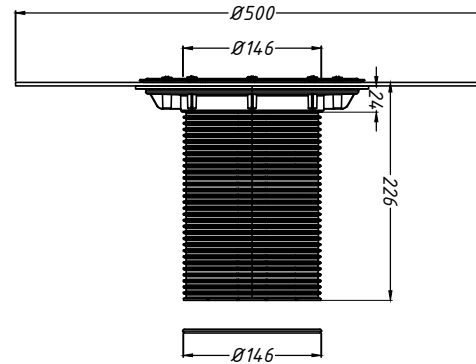


6. Удлинитель HL3400

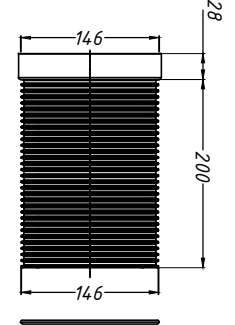

3. Обжимной фланец HL8300.0

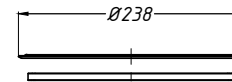

5. Дренажное кольцо HL150

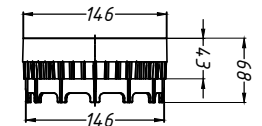

Спецификация

Поз.	Обозначение	Наименование	Кол.	Примечание
1		водосточная труба	1	шт.
2	HL3100T	трап HL3100T с надставным элементом, DN75/110	1	шт.
2а		корпус трапа HL3100T		
2δ		надставной элемент трапа HL3100T		
3	HL8300.0	обжимной фланец из нержавеющей стали HL8300.0	1	шт.
4	HL8500H	надставной элемент с полимербитумным полотном HL8500H	1	шт.
5	HL150	дренажное кольцо HL150	1	шт.
6	HL3400	удлинитель HL3400	1	шт.
7	HL156	комплект электрообогрева HL156	1	шт.

Взам. инв. №
 Подпись и дата
 Инв. № подл.

Изм.	Кол.уч.	Лист	№ док.	Подпись	Дата
Разработал					
Применение трапов для балконов и террас фирмы «HL HUTTERER & LECHNER GmbH» (Австрия) и ООО «ХЛ-РУС» (Россия) для внутреннего водостока					
Утепленное эксплуатируемое покрытие с битумной гидроизоляцией					
Трап HL3100T с комплектом электрообогрева HL156 и доборными элементами HL8300.0, HL8500H, HL150, HL3400					
			Стадия	Лист	Листов
				121	