



Спецификация

Поз.	Обозначение	Наименование	Кол.	Примечание
1		водосточная труба	1	шт.
2	HL5100T	трап HL5100T с наставным элементом, DN75	1	шт.
2a		корпус трапа HL5100T		
2б		наставной элемент трапа HL5100T		
3	HL8300.0	обжимной фланец из нержавеющей стали HL8300.0	1	шт.
4	HL150	дренажное кольцо HL150	1	шт.
5	HL3400	удлинитель HL3400	1	шт.
6	HL155	комплект электрообогрева HL155	1	шт.


тротуарная плитка
 засыпка гравием
 водоизоляционный ковёр из ЭПДМ мембраны
 уклонообразующая стяжка
 теплоизоляция
 пароизоляция из наплавляемого материала
 железобетонная плита

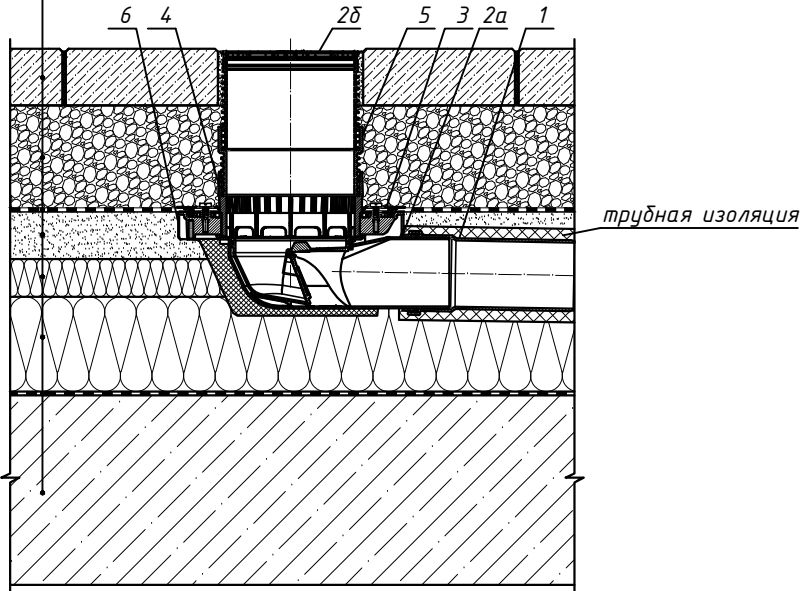


3. Обжимной фланец HL8300.0

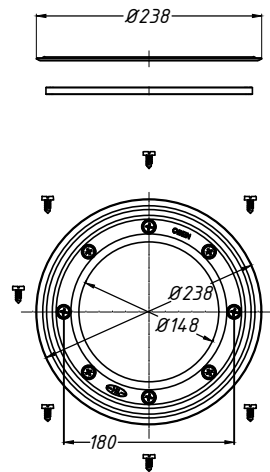


5. Удлинитель HL3400

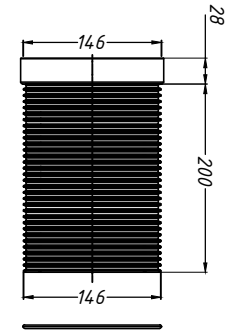


4. Дренажное кольцо HL150

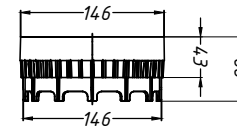

2. Трап HL5100T

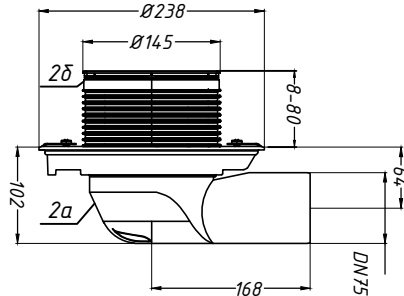

6. Комплект электрообогрева HL155

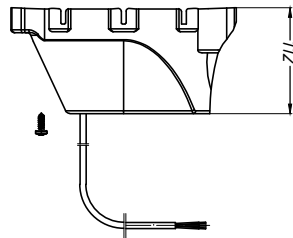

Изм.	Кол.уч.	Лист	№ док.	Подпись	Дата	Применение трапов для балконов и террас фирмы «HL HUTTERER & LECHNER GmbH» (Австрия) и ООО «ХЛ-РУС» (Россия) для внутреннего водостока			
Разработал						Утепленное эксплуатируемое покрытие с ЭПДМ гидроизоляцией	Стадия	Лист	Листов
						Трап HL5100T с комплектом электрообогрева HL155 и дополнительными элементами HL8300.0, HL150, HL3400		79	

Инв. № подл. | Подпись и дата | Взам. инв. №