

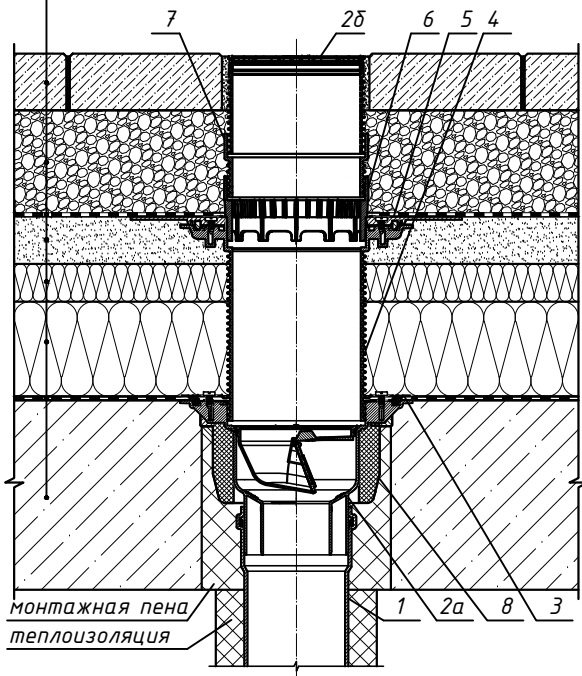


тротуарная плитка
 засыпка гравием
 водоизоляционный ковер из ТПО мембраны
 уклонообразующая стяжка
 теплоизоляция
 пароизоляция ПЭ плёнка
 железобетонная плита

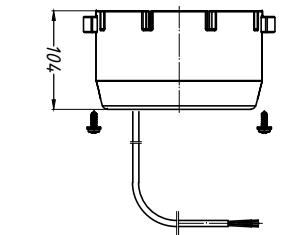


2. Трап HL3100T

8. Комплект электрообогрева HL156

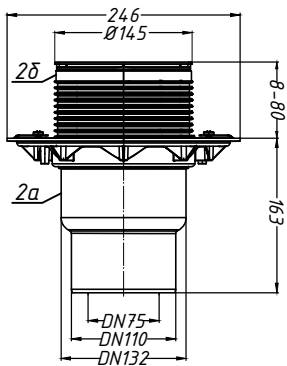


3. Обжимной фланец HL8300.0

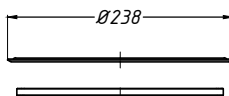


Спецификация

Поз.	Обозначение	Наименование	Кол.	Примечание
1		водосточная труба	1	шт.
2	HL3100T	трап HL3100T с наставным элементом, DN75/110	1	шт.
2a		корпус трапа HL3100T		
2б		наставной элемент трапа HL3100T		
3	HL8300.0	обжимной фланец из нержавеющей стали HL8300.0	1	шт.
4	HL8500	наставной элемент с фланцем HL8500	1	шт.
5	HL8300.PP	гидроизоляционный фланец из ПП HL8300.PP	1	шт.
6	HL150	дренажное кольцо HL150	1	шт.
7	HL3400	удлинитель HL3400	1	шт.
8	HL156	комплект электрообогрева HL156	1	шт.


5. Гидроизоляционный фланец HL8300.PP 7. Удлинитель HL3400

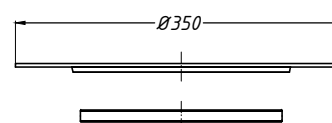

4. Наставной элемент с фланцем HL8500

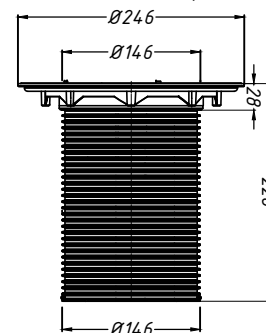

6. Дренажное кольцо HL150

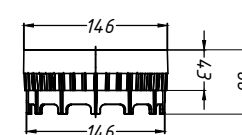

Взам. инв. №
 Подпись и дата
 Инв. № подл.

Изм.	Кол.уч.	Лист	№ док.	Подпись	Дата
<p>Применение трапов для балконов и террас фирмы «HL HUTTERER & LECHNER GmbH» (Австрия) и ООО «ХЛ-РУС» (Россия) для внутреннего водостока</p>					
<p>Утепленное эксплуатируемое покрытие с ТПО гидроизоляцией</p>					
<p>Трап HL3100T с комплектом электрообогрева HL156 и доборными элементами HL8300.0, HL8500, HL8300.PP, HL150, HL3400</p>					
			Стадия	Лист	Листов
				133	