


Schnitt A-A

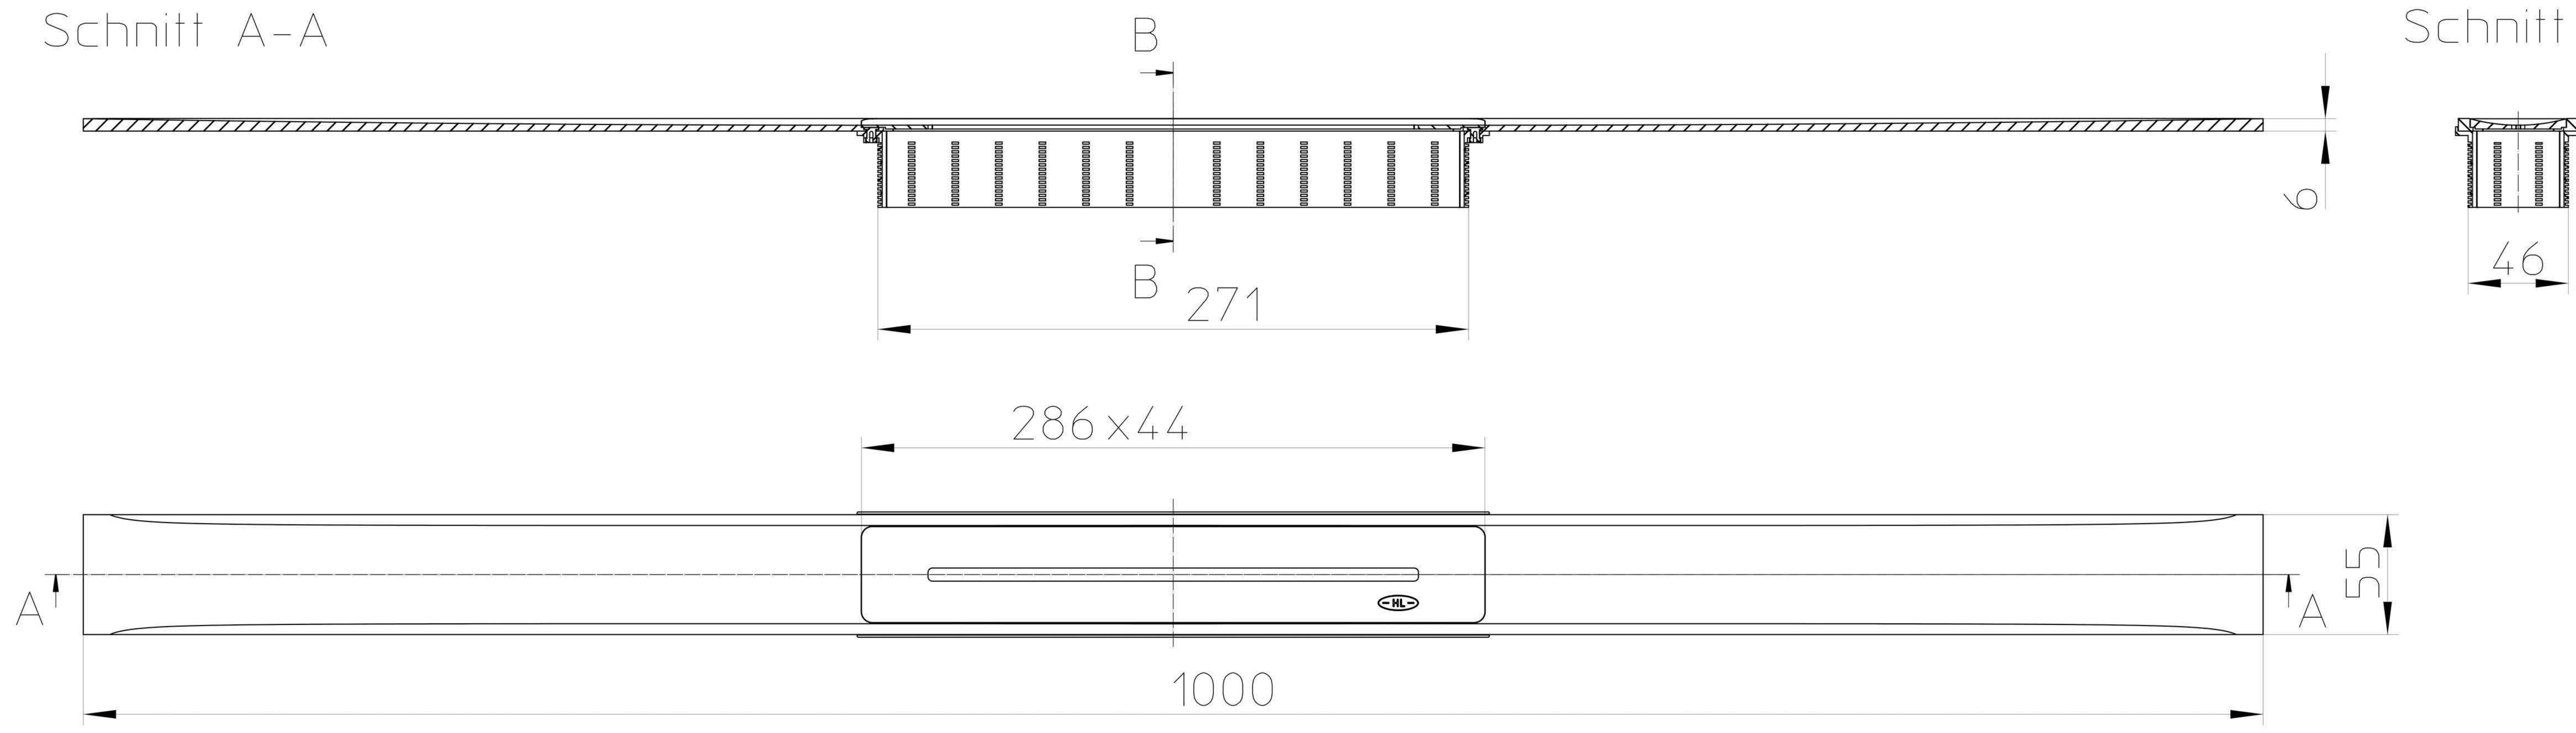

Schnitt B-B

