
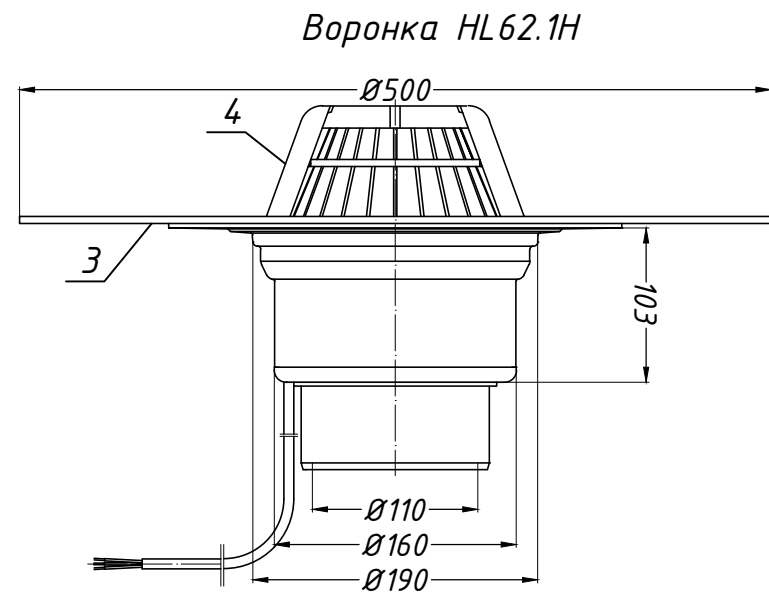


## Спецификация

Поз.	Обозначение	Наименование	Кол.	Масса ед., кг	Примечание
1		водосточная труба	1	-	шт.
2	HL 62.1H	воронка HL 62.1H	1	-	шт.
3		полимер-битумное полотно воронки HL 62.1H			
4		листвоуловитель кровельной воронки HL 62.1H			

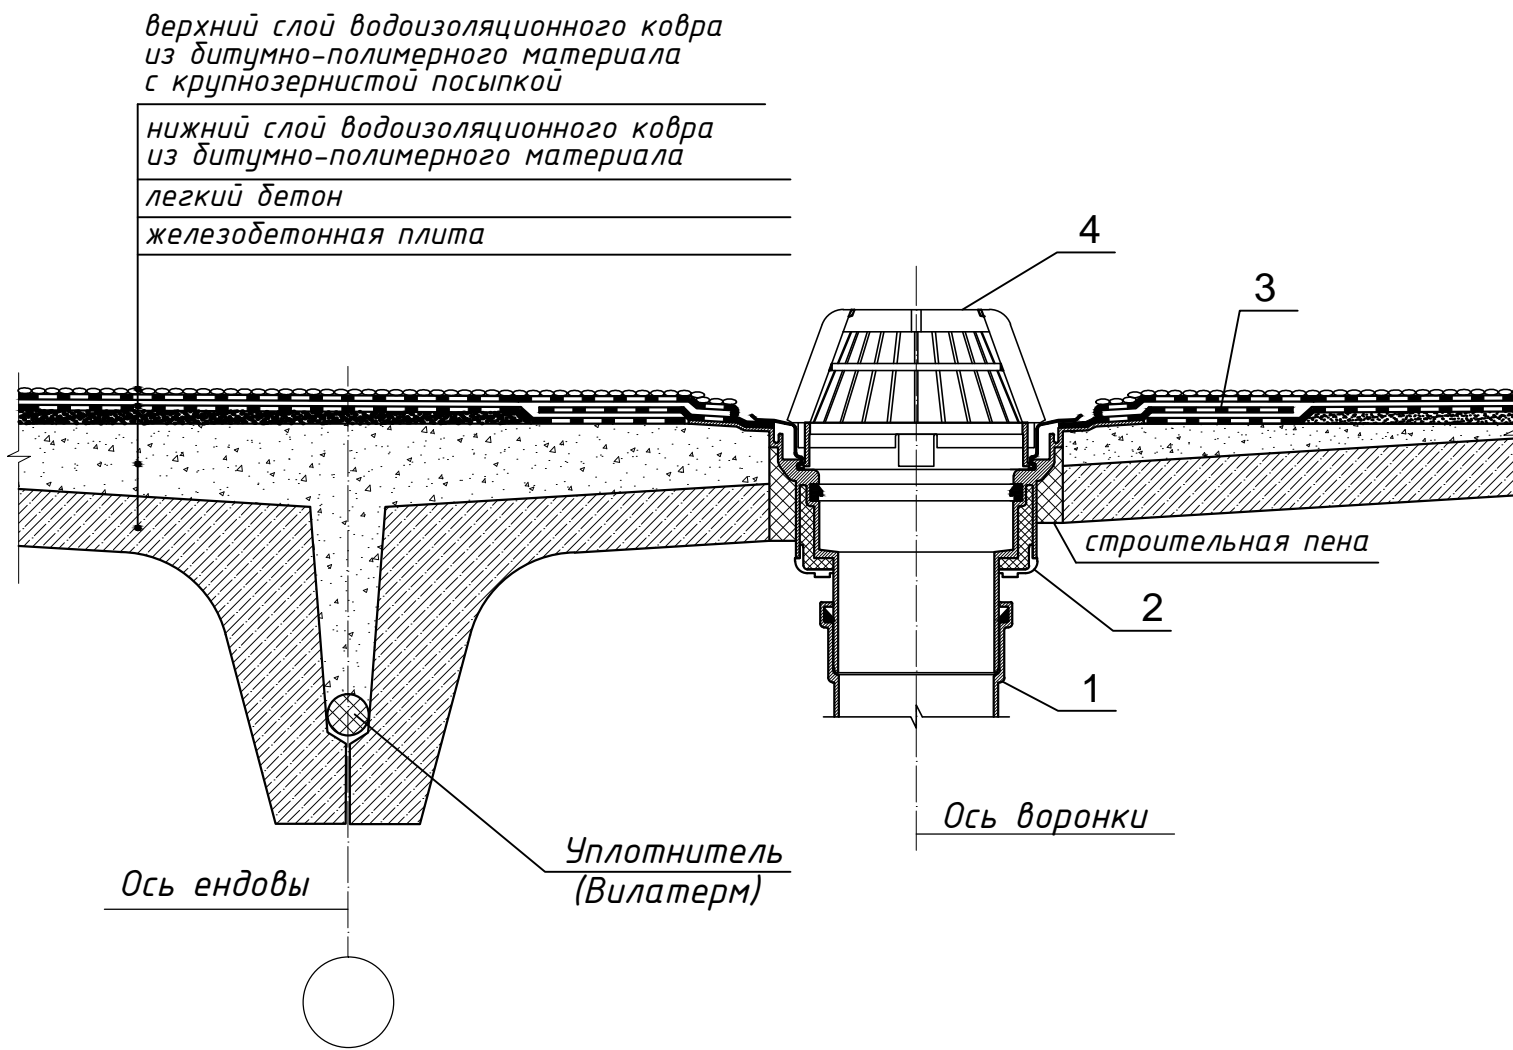

Взам. инв. №	
Подпись и дата	
Инв. № подл.	Б.112

Кол.уч.	Лист	№ док.	Подпись	Дата				
					Применение кровельных воронок фирмы «HL HUTTERER & LECHNER GmbH» (Австрия) для внутреннего водостока			
Разработал					Неэксплуатируемое покрытие с битумной гидроизоляцией	Стадия	Лист	Листов
					Воронка HL 62.1H		3	