
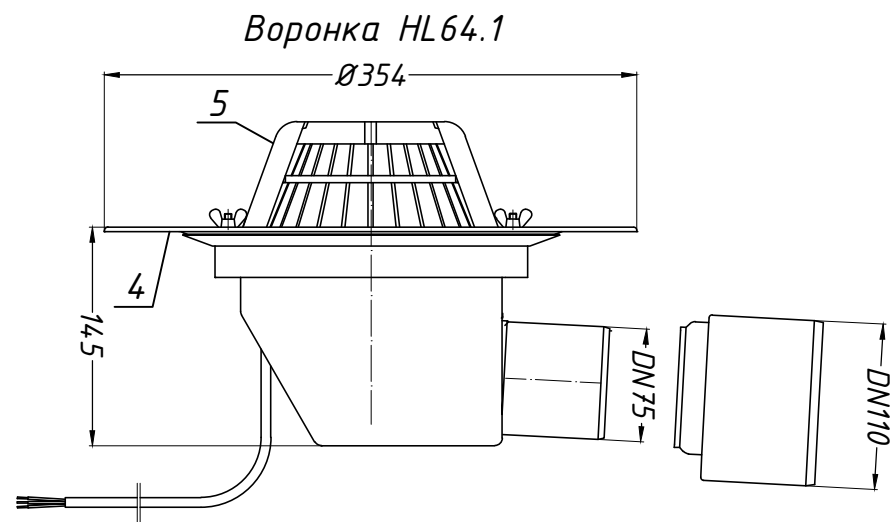


Спецификация

Поз.	Обозначение	Наименование	Кол.	Масса ед., кг	Приме- чание
1		водосточная труба	1	-	шт.
2	HL64.1	воронка HL64.1	1	-	шт.
3		утепление воронки HL64.1			
4		опорный фланец воронки HL64.1			
5		листвоуловитель воронки HL64.1			

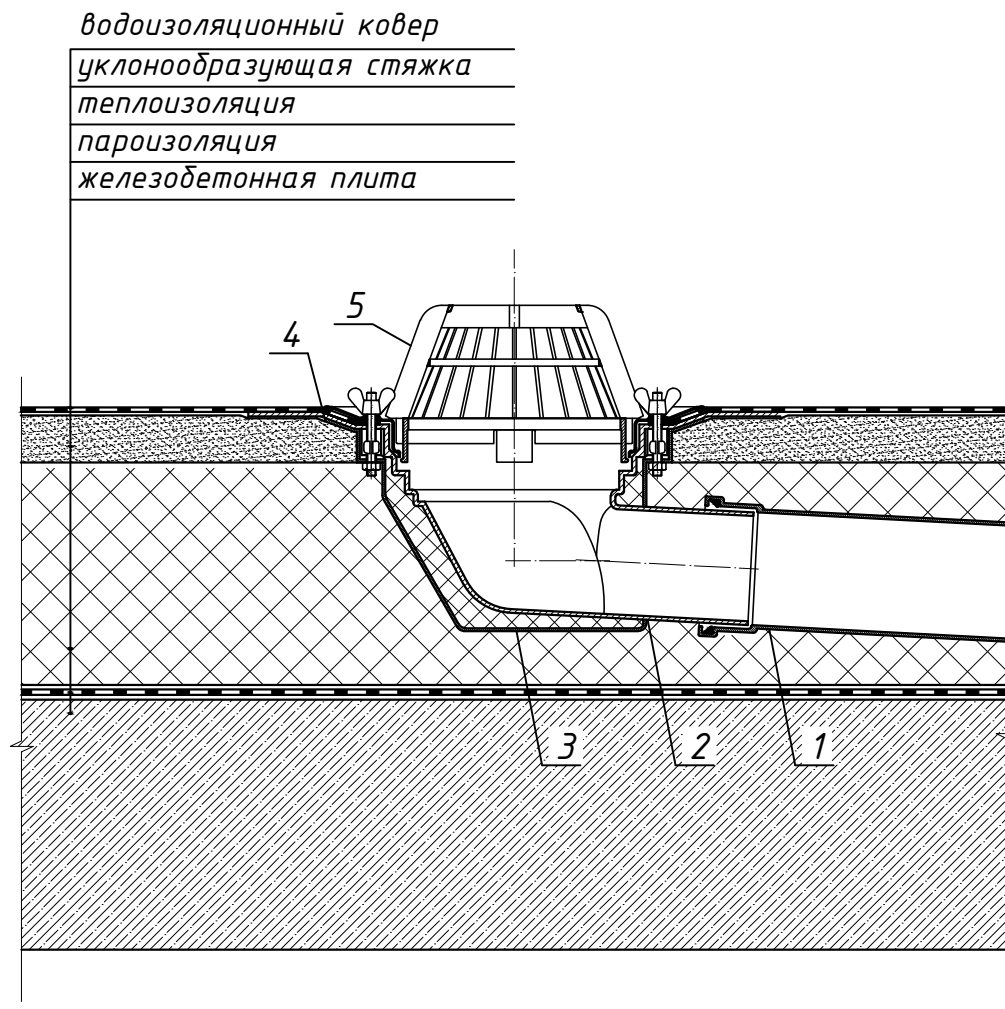

Взам. инв. №
Подпись и дата
Инв. № подл. Б.1.5.Е

Изм.	Кол.уч.	Лист	№ док.	Подпись	Дата				
						Применение кровельных воронок фирмы «HL HUTTERER & LECHNER GmbH» (Австрия) для внутреннего водостока			
						Утеплённое неэксплуатируемое покрытие	Стадия	Лист	Листов
								42	
						Воронка HL64.1 с горизонтальным выпуском			