




### Спецификация

Поз.	Обозначение	Наименование	Кол.	Примечание
1		водосточная труба	1	шт.
2	HL310N.2	трап HL310N.2 с надставным элементом, DN50/75/110	1	шт.
2а		корпус трапа HL310N.2		
2б		надставной элемент трапа HL310N.2		
3	HL83.0	обжимной фланец из нержавеющей стали HL83.0	2	шт.
4	HL85N	надставной элемент с фланцем HL85N	1	шт.
5	HL180	дренажное кольцо HL180	1	шт.
6	HL340N	удлинитель HL340N	1	шт.
7	HL82	комплект электрообогрева HL82	1	шт.

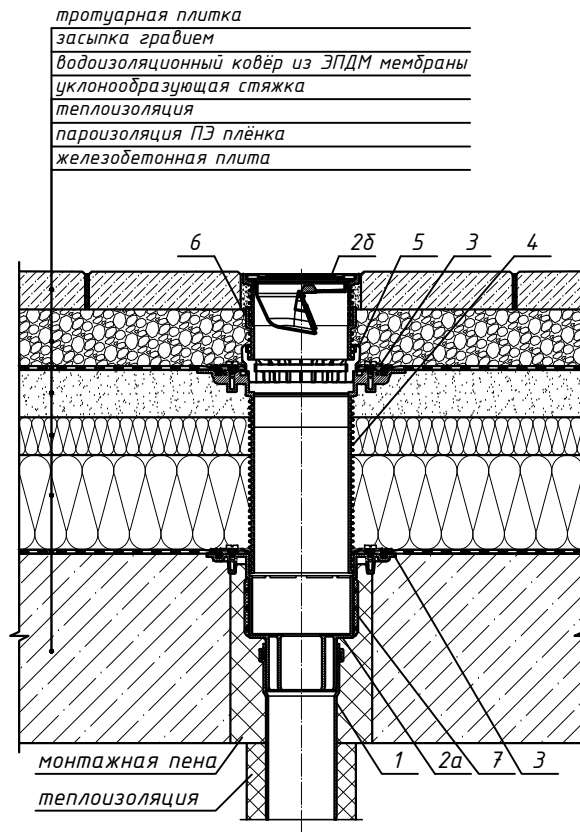


4. Надставной элемент с фланцем HL85N


6. Удлинитель HL340N

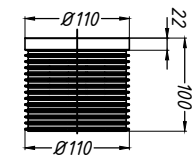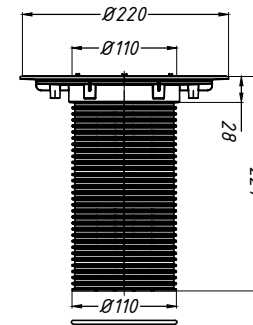


5. Дренажное кольцо HL180

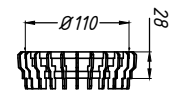

2. Трап HL310N.2

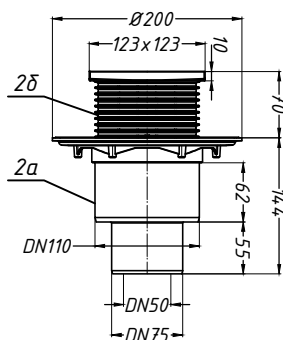

3. Обжимной фланец HL83.0

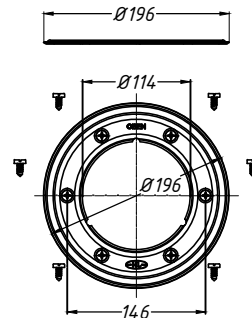

Изм.	Кол.уч.	Лист	№ док.	Подпись	Дата	Применение трапов для балконов и террас фирмы «HL HUTTERER & LECHNER GmbH» (Австрия) и ООО «ХЛ-РУС» (Россия) для внутреннего водостока			
Разработал						Утепленное эксплуатируемое покрытие с ЭПДМ гидроизоляцией	Стадия	Лист	Листов
						Трап HL310N.2 с комплектом электрообогрева HL82 и дополнительными элементами HL83.0, HL85N, HL180, HL340N		113	

Взам. инв. №

Подпись и дата

Инв. № подл.