

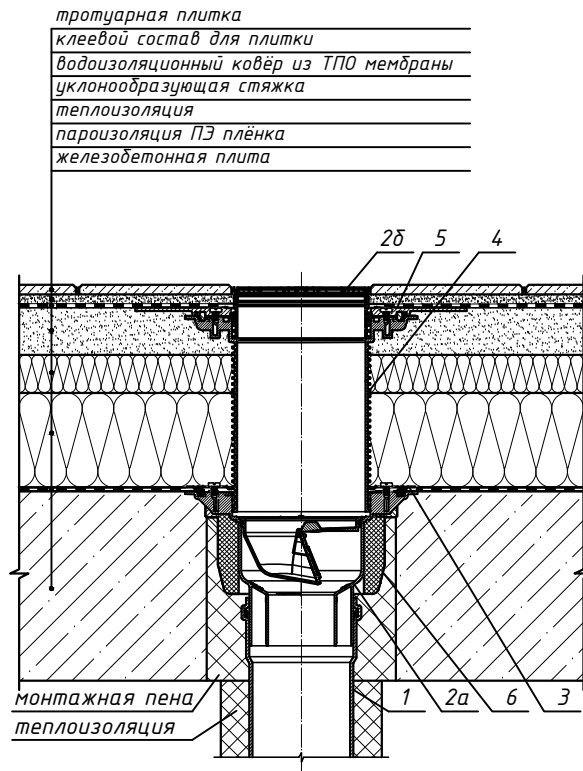


Спецификация



Поз.	Обозначение	Наименование	Кол.	Примечание
1		водосточная труба	1	шт.
2	HL3100T	трап HL3100T с наставным элементом, DN75/110	1	шт.
2а		корпус трапа HL3100T		
2б		наставной элемент трапа HL3100T		
3	HL8300.0	обжимной фланец из нержавеющей стали HL8300.0	1	шт.
4	HL8500	наставной элемент с фланцем HL8500	1	шт.
5	HL8300.PP	обжимной фланец из ПП HL8300.PP	1	шт.
6	HL156	комплект электрообогрева HL156	1	шт.

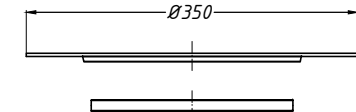


3. Обжимной фланец HL8300.0 5. Гидроизоляционный фланец HL8300.PP

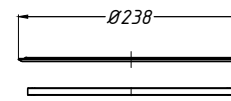


4. Наставной элемент с фланцем HL8500

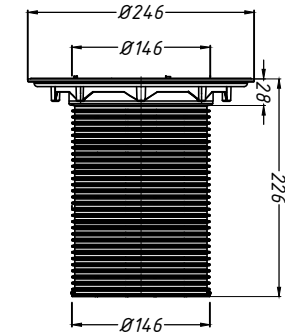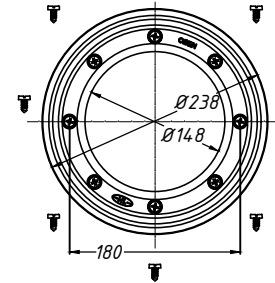

2. Трап HL3100T

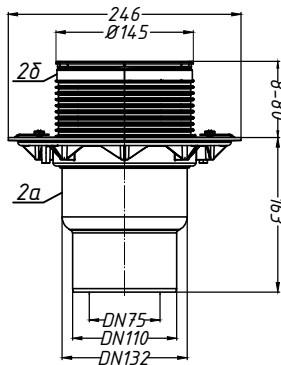

6. Комплект электрообогрева HL156

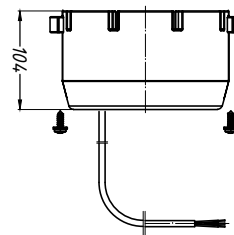

Взам. инв. №
Подпись и дата
Инв. № подл.

Изм.	Кол.уч.	Лист	№ док.	Подпись	Дата	Применение трапов для балконов и террас фирмы «HL HUTTERER & LECHNER GmbH» (Австрия) и ООО «ХЛ-РУС» (Россия) для внутреннего водостока			
Разработал						Утепленное эксплуатируемое покрытие с ТПО гидроизоляцией	Стадия	Лист	Листов
						Трап HL3100T с комплектом электрообогрева HL156 и дополнительными элементами HL8300.0, HL8500, HL8300.PP		132	