

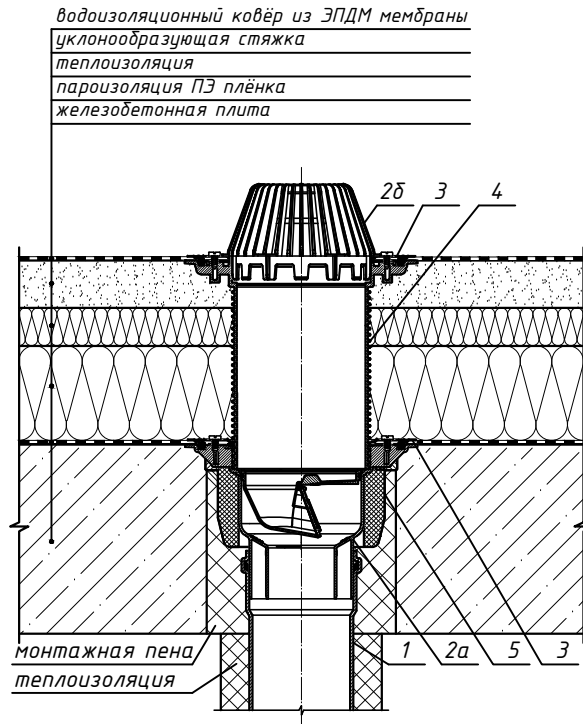
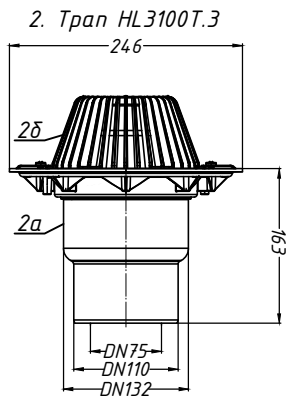


Спецификация


Поз.	Обозначение	Наименование	Кол.	Примечание
1		водосточная труба	1	шт.
2	HL3100Т.3	трап HL3100Т.3 с листоуловителем, DN75/110	1	шт.
2а		корпус трапа HL3100Т.3		
2б		листоуловитель трапа HL3100Т.3		
3	HL8300.0	обжимной фланец из нержавеющей стали HL8300.0	2	шт.
4	HL8500	надставной элемент с фланцем HL8500	1	шт.
5	HL156	комплект электрообогрева HL156	1	шт.

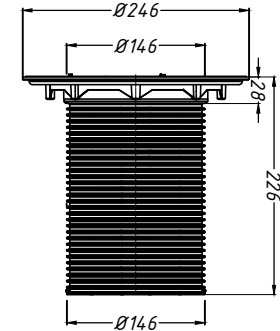

3. Обжимной фланец HL8300.0 4. Надставной элемент с фланцем HL8500

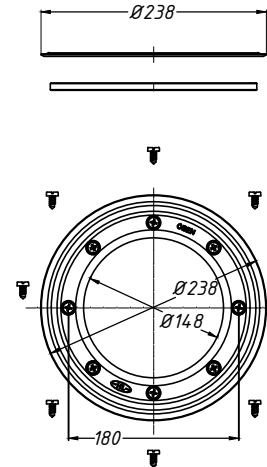

5. Комплект электрообогрева HL156

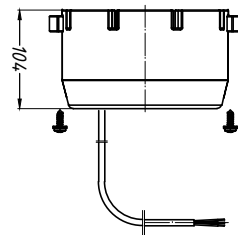

Взам. инв. №
Подпись и дата
Инв. № подл.

Изм.	Кол.уч.	Лист	№ док.	Подпись	Дата
Разработал					
Применение трапов для балконов и террас фирмы «HL HUTTERER & LECHNER GmbH» (Австрия) и ООО «ХЛ-РУС» (Россия) для внутреннего водостока					
Утепленное неэксплуатируемое покрытие с ЭПДМ гидроизоляцией					
				Стадия	Лист
					60
Трап HL3100Т.3 с комплектом электрообогрева HL156 и доборными элементами HL8300.0, HL8500					