



Спецификация


Поз.	Обозначение	Наименование	Кол.	Примечание
1		водосточная труба	1	шт.
2	HL3100T	трап HL3100T с надставным элементом, DN75/110	1	шт.
2а		корпус трапа HL3100T		
2б		надставной элемент трапа HL3100T		
3	HL8300.PP	гидроизоляционный фланец из ПП HL8300.PP	1	шт.
4	HL150	дренажное кольцо HL150	1	шт.
5	HL34.00	удлинитель HL34.00	1	шт.
6	HL156	комплект электрообогрева HL156	1	шт.

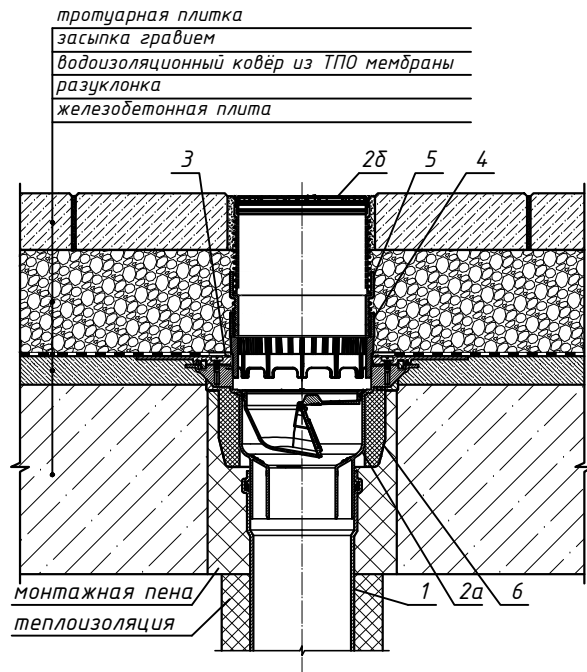


2. Трап HL3100T

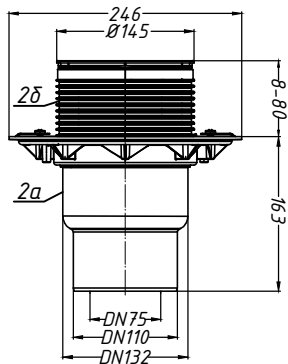


6. Комплект электрообогрева HL156

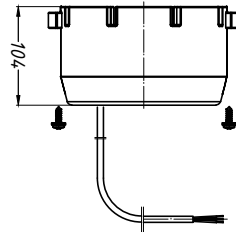


4. Дренажное кольцо HL150

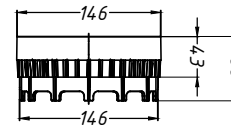

5. Удлинитель HL3400

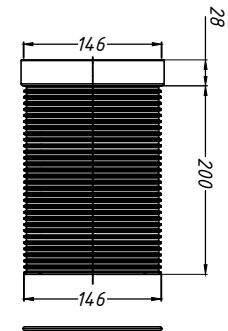

3. Гидроизоляционный фланец HL8300.PP

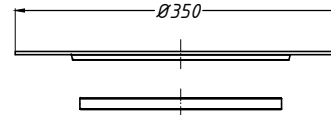

Инв. № подл. / Подпись и дата / Взам. инв. №

Изм.	Кол.уч.	Лист	№ док.	Подпись	Дата	Применение трапов для балконов и террас фирмы «HL HUTTERER & LECHNER GmbH» (Австрия) и ООО «ХЛ-РУС» (Россия) для внутреннего водостока			
Разработал						Эксплуатируемое покрытие с гидроизоляцией из ТПО мембраны	Стадия	Лист	Листов
						Трап HL3100T с комплектом электрообогрева HL156 и доборными элементами HL8300.PP, HL150, HL34.00		37	