Спецификация

Поз.	Обозначение	Наименование	Кол.	Приме-чание
1		водосточная труба	1	шт.
2	HL9/1	переходник HL9/1	1	шт.
3	HL62.1H	воронка HL62.1H с битумным покрытием	1	шт.

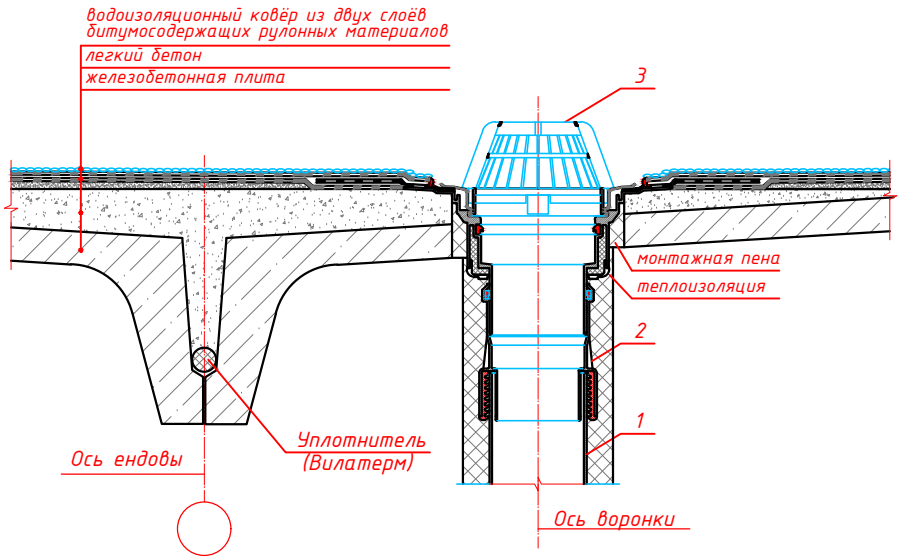

2. Переходник HL9/1

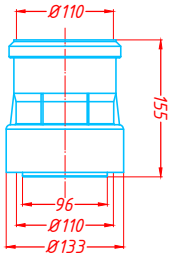

3. Воронка HL62.1H

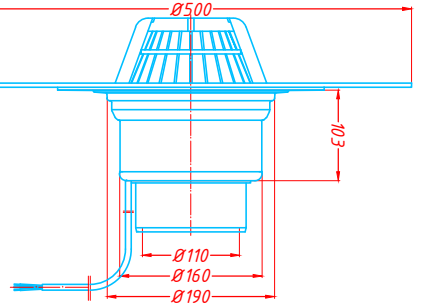

Взам. инв. №

Подпись и дата

Инв. № подл.

Изм.	Кол.уч.	Лист	№ док.	Подпись	Дата
Разработал					

Применение кровельных воронок фирмы «HL HUTTERER & LECHNER GmbH» (Австрия) и ООО «ХЛ-РУС» (Россия) для внутреннего водостока

Неэксплуатируемое покрытие с битумной гидроизоляцией

Стадия	Лист	Листов
	103	

Воронка HL62.1H

Формат А3