

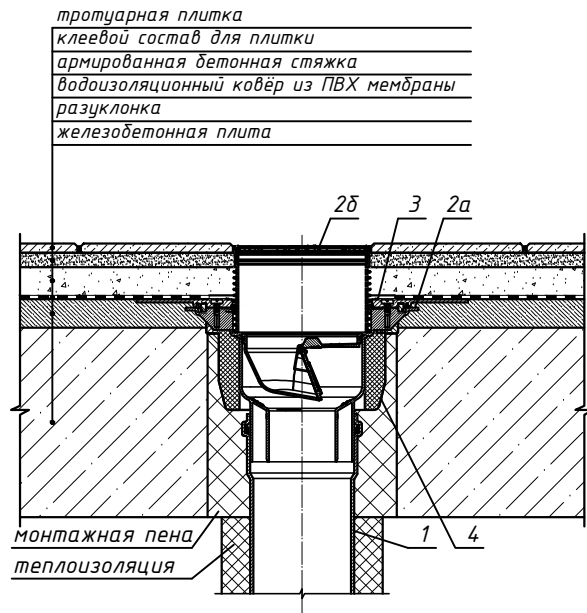


Спецификация


Поз.	Обозначение	Наименование	Кол.	Примечание
1		водосточная труба	1	шт.
2	HL3100T	трап HL3100T с наставным элементом, DN75/110	1	шт.
2а		корпус трапа HL3100T		
2б		наставной элемент трапа HL3100T		
3	HL8300.P	гидроизоляционный фланец из ПВХ HL8300.P	1	шт.
4	HL156	комплект электрообогрева HL156	1	шт.

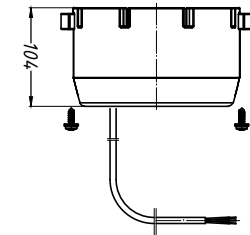

3. Гидроизоляционный фланец HL8300.P 4. Комплект электрообогрева HL156

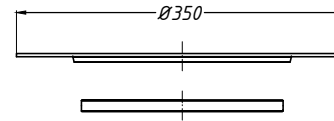

2. Трап HL3100T

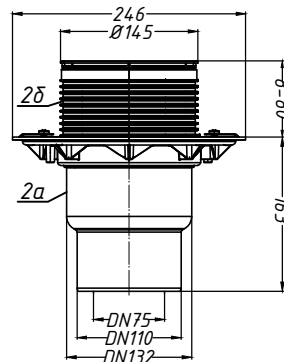

Инв. № подл. Подпись и дата. Взам. инв. №

Изм.	Кол.уч.	Лист	№ док.	Подпись	Дата	Применение трапов для балконов и террас фирмы «HL HUTTERER & LECHNER GmbH» (Австрия) и ООО «ХЛ-РУС» (Россия) для внутреннего водостока			
Разработал						Эксплуатируемое покрытие с гидроизоляцией из ПВХ мембраны	Стадия	Лист	Листов
						Трап HL3100T с комплектом электрообогрева HL156 и гидроизоляционным фланцем HL8300.P		30	