



Спецификация


Поз.	Обозначение	Наименование	Кол.	Примечание
1		водосточная труба	1	шт.
2	HL9/7	переходник HL9/7	1	шт.
3	HL64.1	воронка HL64.1	1	шт.

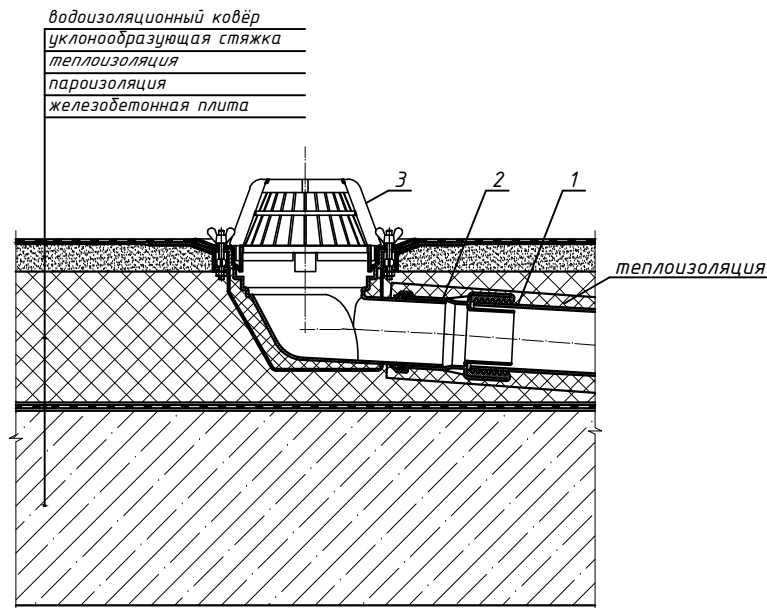

2. Переходник HL9/7

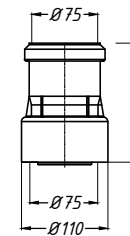

3. Воронка HL64.1

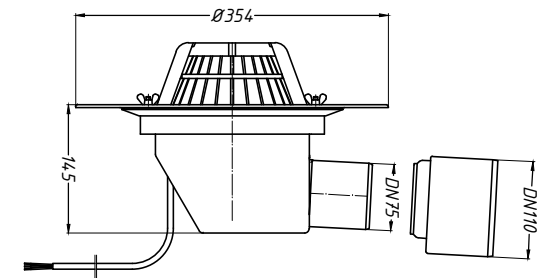

Изм.	№	подл.	Подпись и дата	Взам. инв. №

Изм.	Колуч.	Лист	№ док.	Подпись	Дата				
						Применение кровельных воронок фирмы «HL HUTTERER & LECHNER GmbH» (Австрия) и ООО «ХЛ-РУС» (Россия) для внутреннего водостока			
Разработал						Утепленное неэксплуатируемое покрытие	Стадия	Лист	Листов
								142	
						Воронка HL64.1 с горизонтальным выпуском			